


SISTEMA 3 - NORD OCCIDENTALE

3B - Schema idraulico Coghinas - Mannu di Porto Torres (Muzzone - Casteldoria - La Crucca)

BOZZA

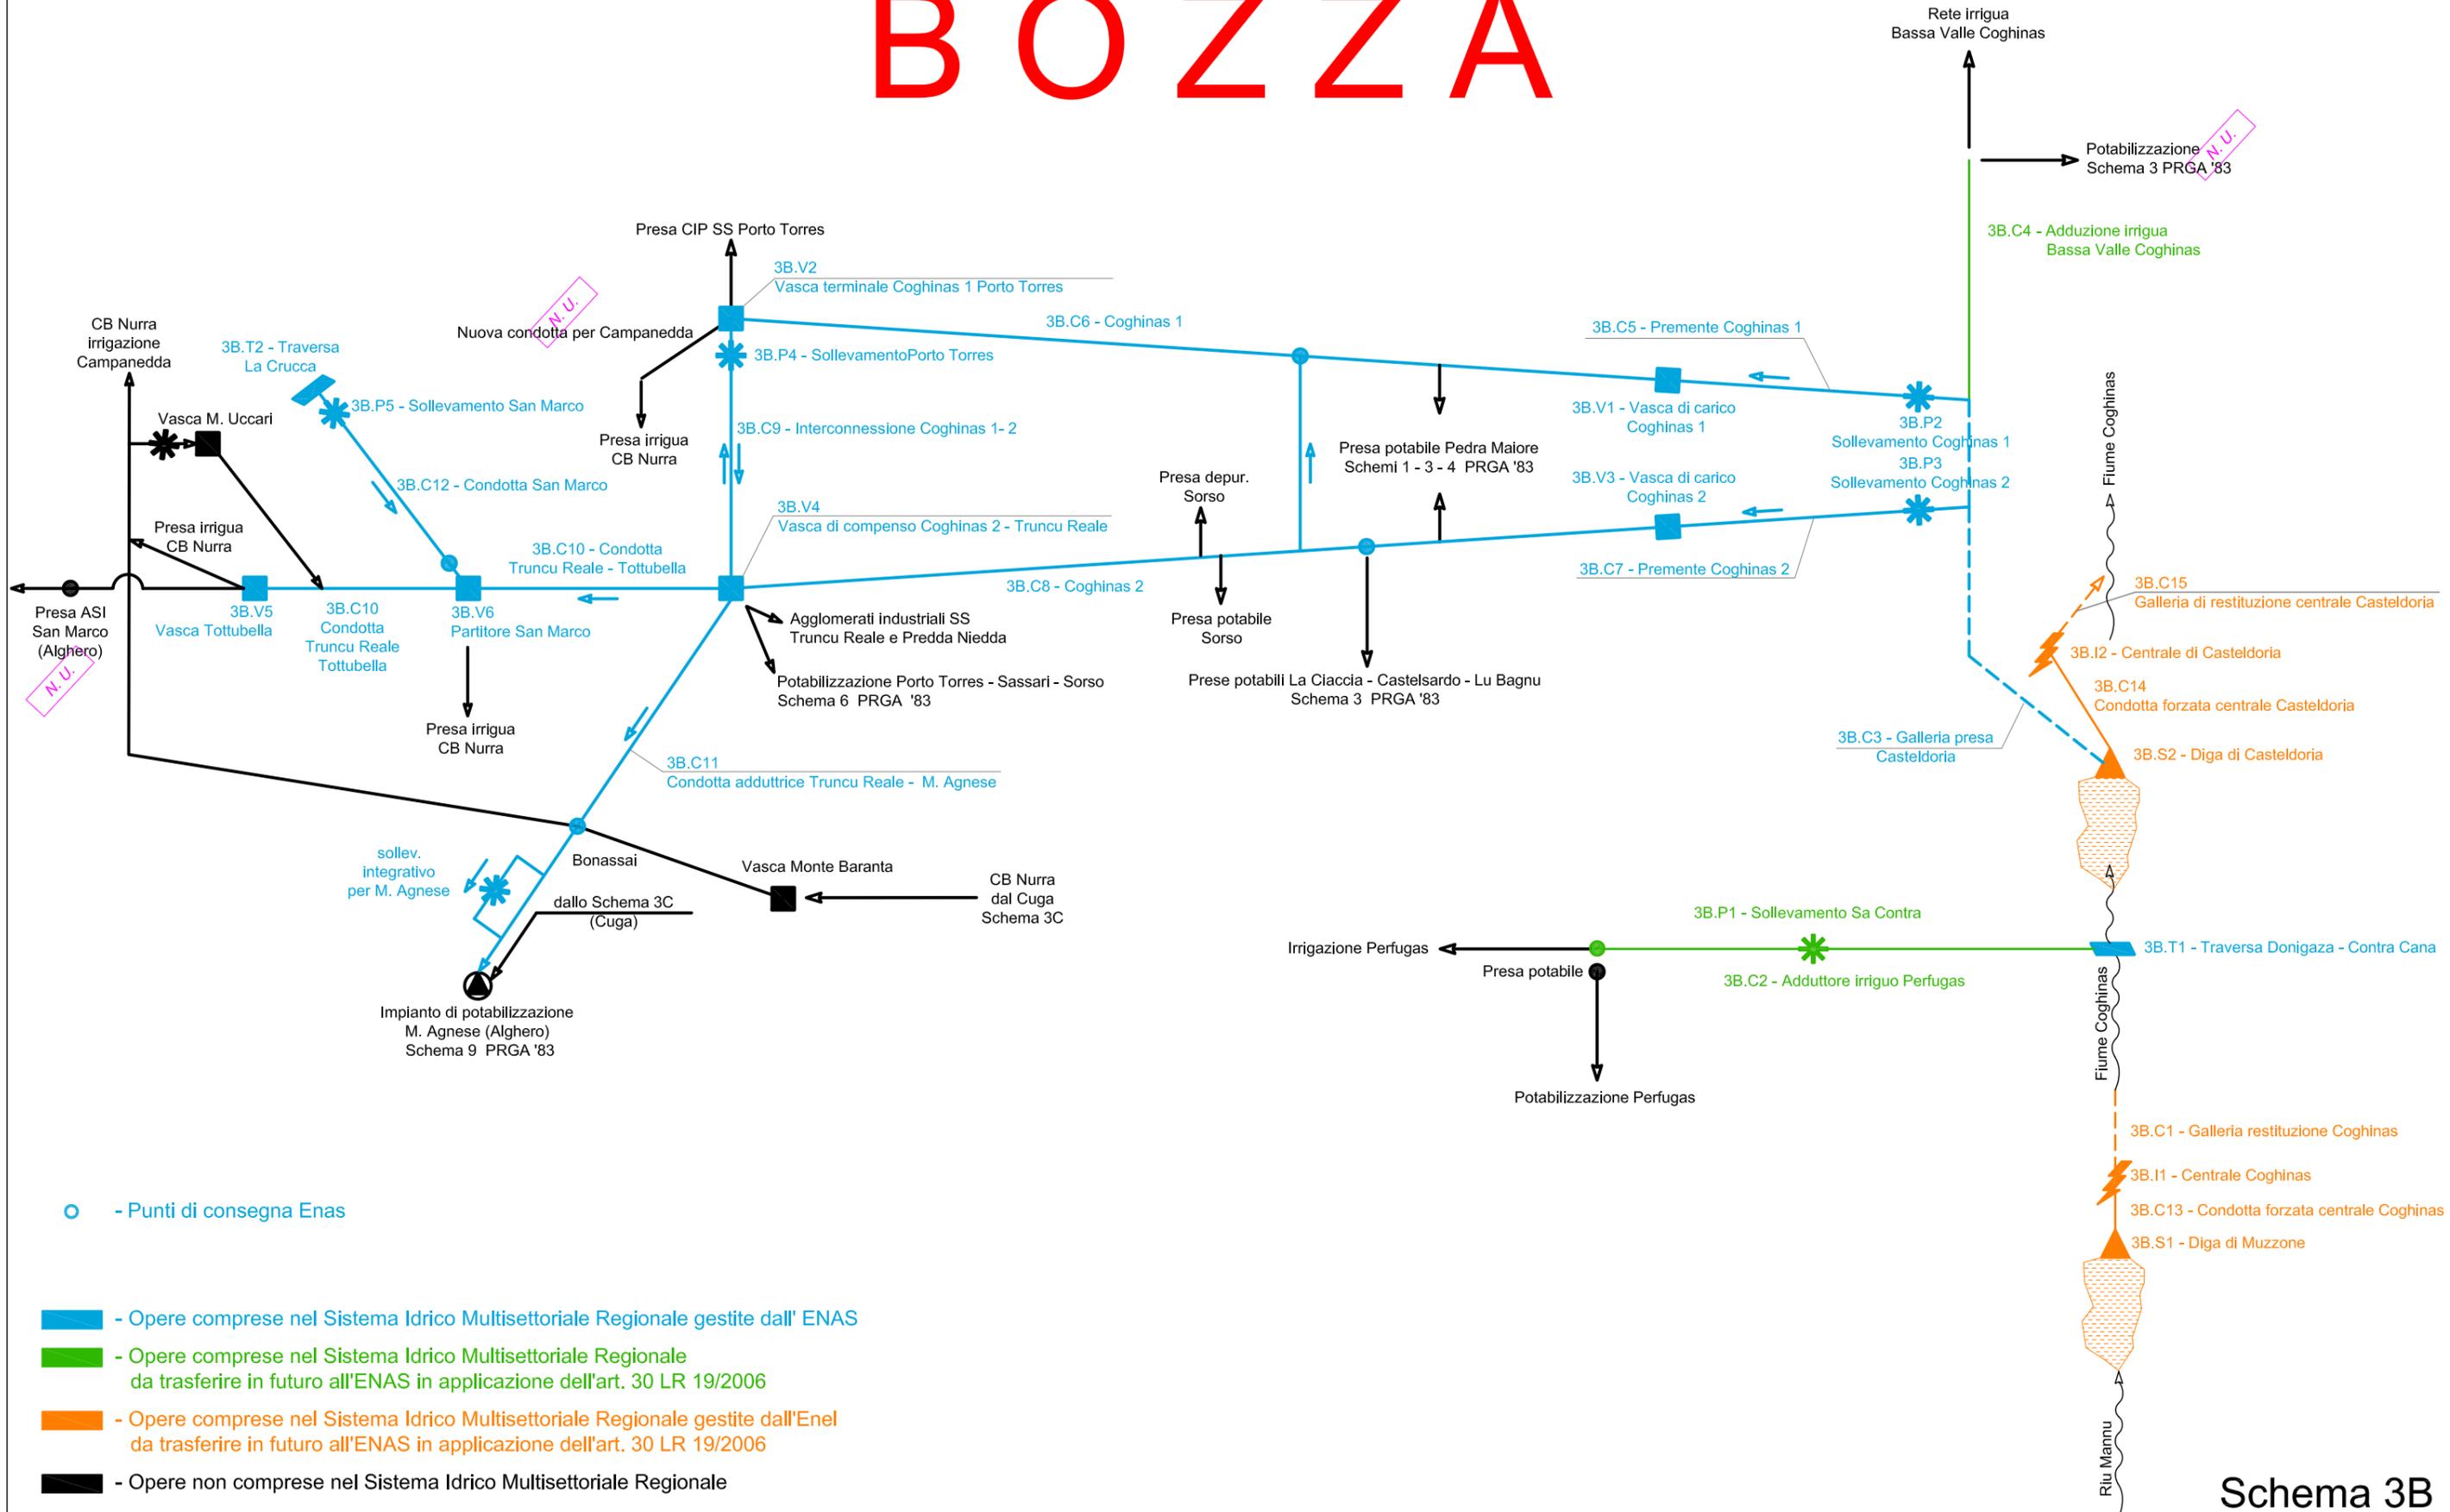

○ - Punti di consegna Enas

■ - Opere comprese nel Sistema Idrico Multisetoriale Regionale gestite dall' ENAS

■ - Opere comprese nel Sistema Idrico Multisetoriale Regionale da trasferire in futuro all'ENAS in applicazione dell'art. 30 LR 19/2006

■ - Opere comprese nel Sistema Idrico Multisetoriale Regionale gestite dall'Enel da trasferire in futuro all'ENAS in applicazione dell'art. 30 LR 19/2006

■ - Opere non comprese nel Sistema Idrico Multisetoriale Regionale

Schema 3B