


## SISTEMA 5 - POSADA - CEDRINO

### 5B - Schema idraulico Cedrino (Pedra'e Othoni)

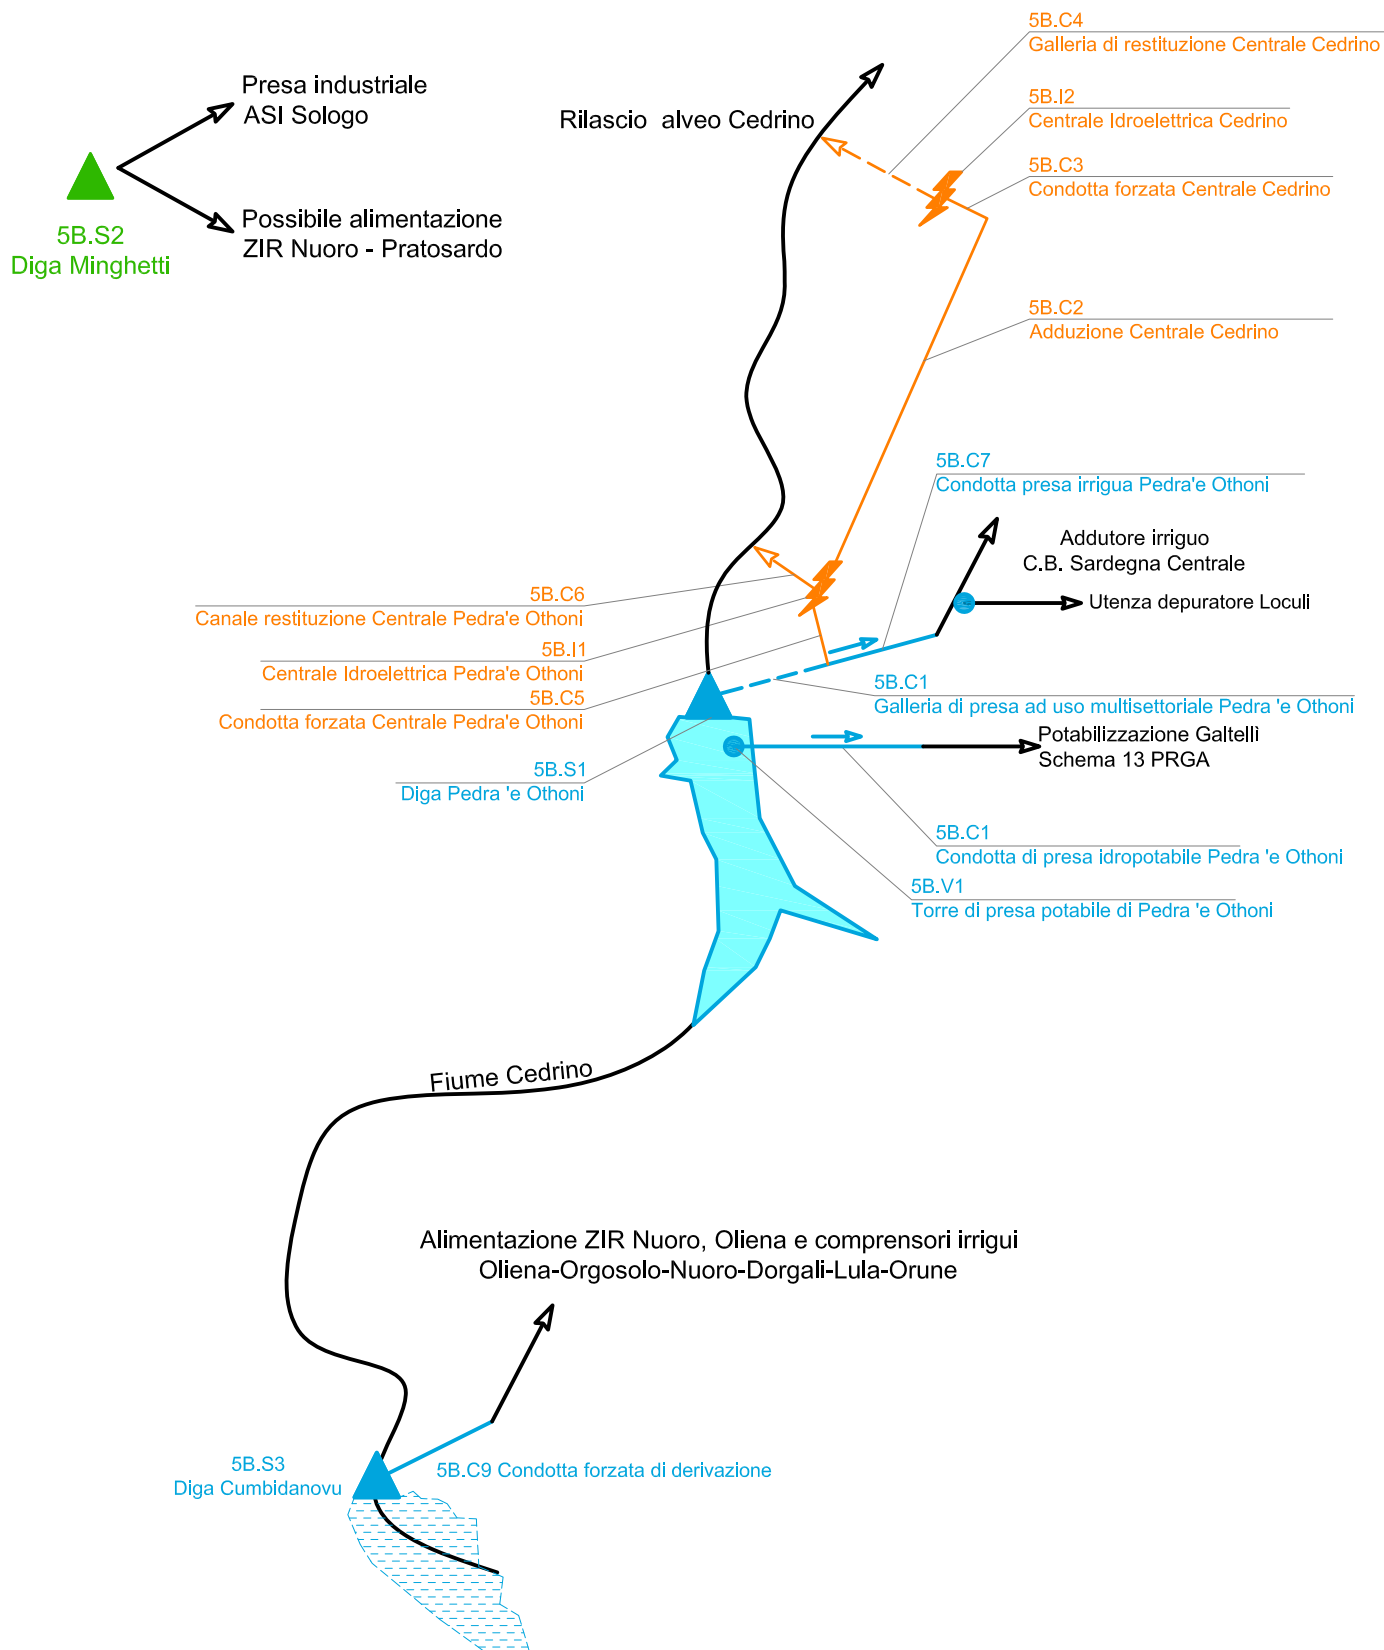

○ - Punti di consegna Enas

— - Opere comprese nel Sistema Idrico Multisetoriale Regionale gestite dall' ENAS

— - Opere comprese nel Sistema Idrico Multisetoriale Regionale da trasferire in futuro all'ENAS in applicazione dell'art. 30 LR 19/2006

— - Opere comprese nel Sistema Idrico Multisetoriale Regionale gestite dall'Enel da trasferire in futuro all'ENAS in applicazione dell'art. 30 LR 19/2006

— - Opere non comprese nel Sistema Idrico Multisetoriale Regionale