


SISTEMA 7 - FLUMENDOSA - CAMPIDANO - CIXERRI
 7B - Schema idraulico Campidano: Fluminimannu - Mannu di Monastir
 (Sa Forada - Casa Fiume - Monastir - Simbirizzi)
 Tavola 2

BOZZA

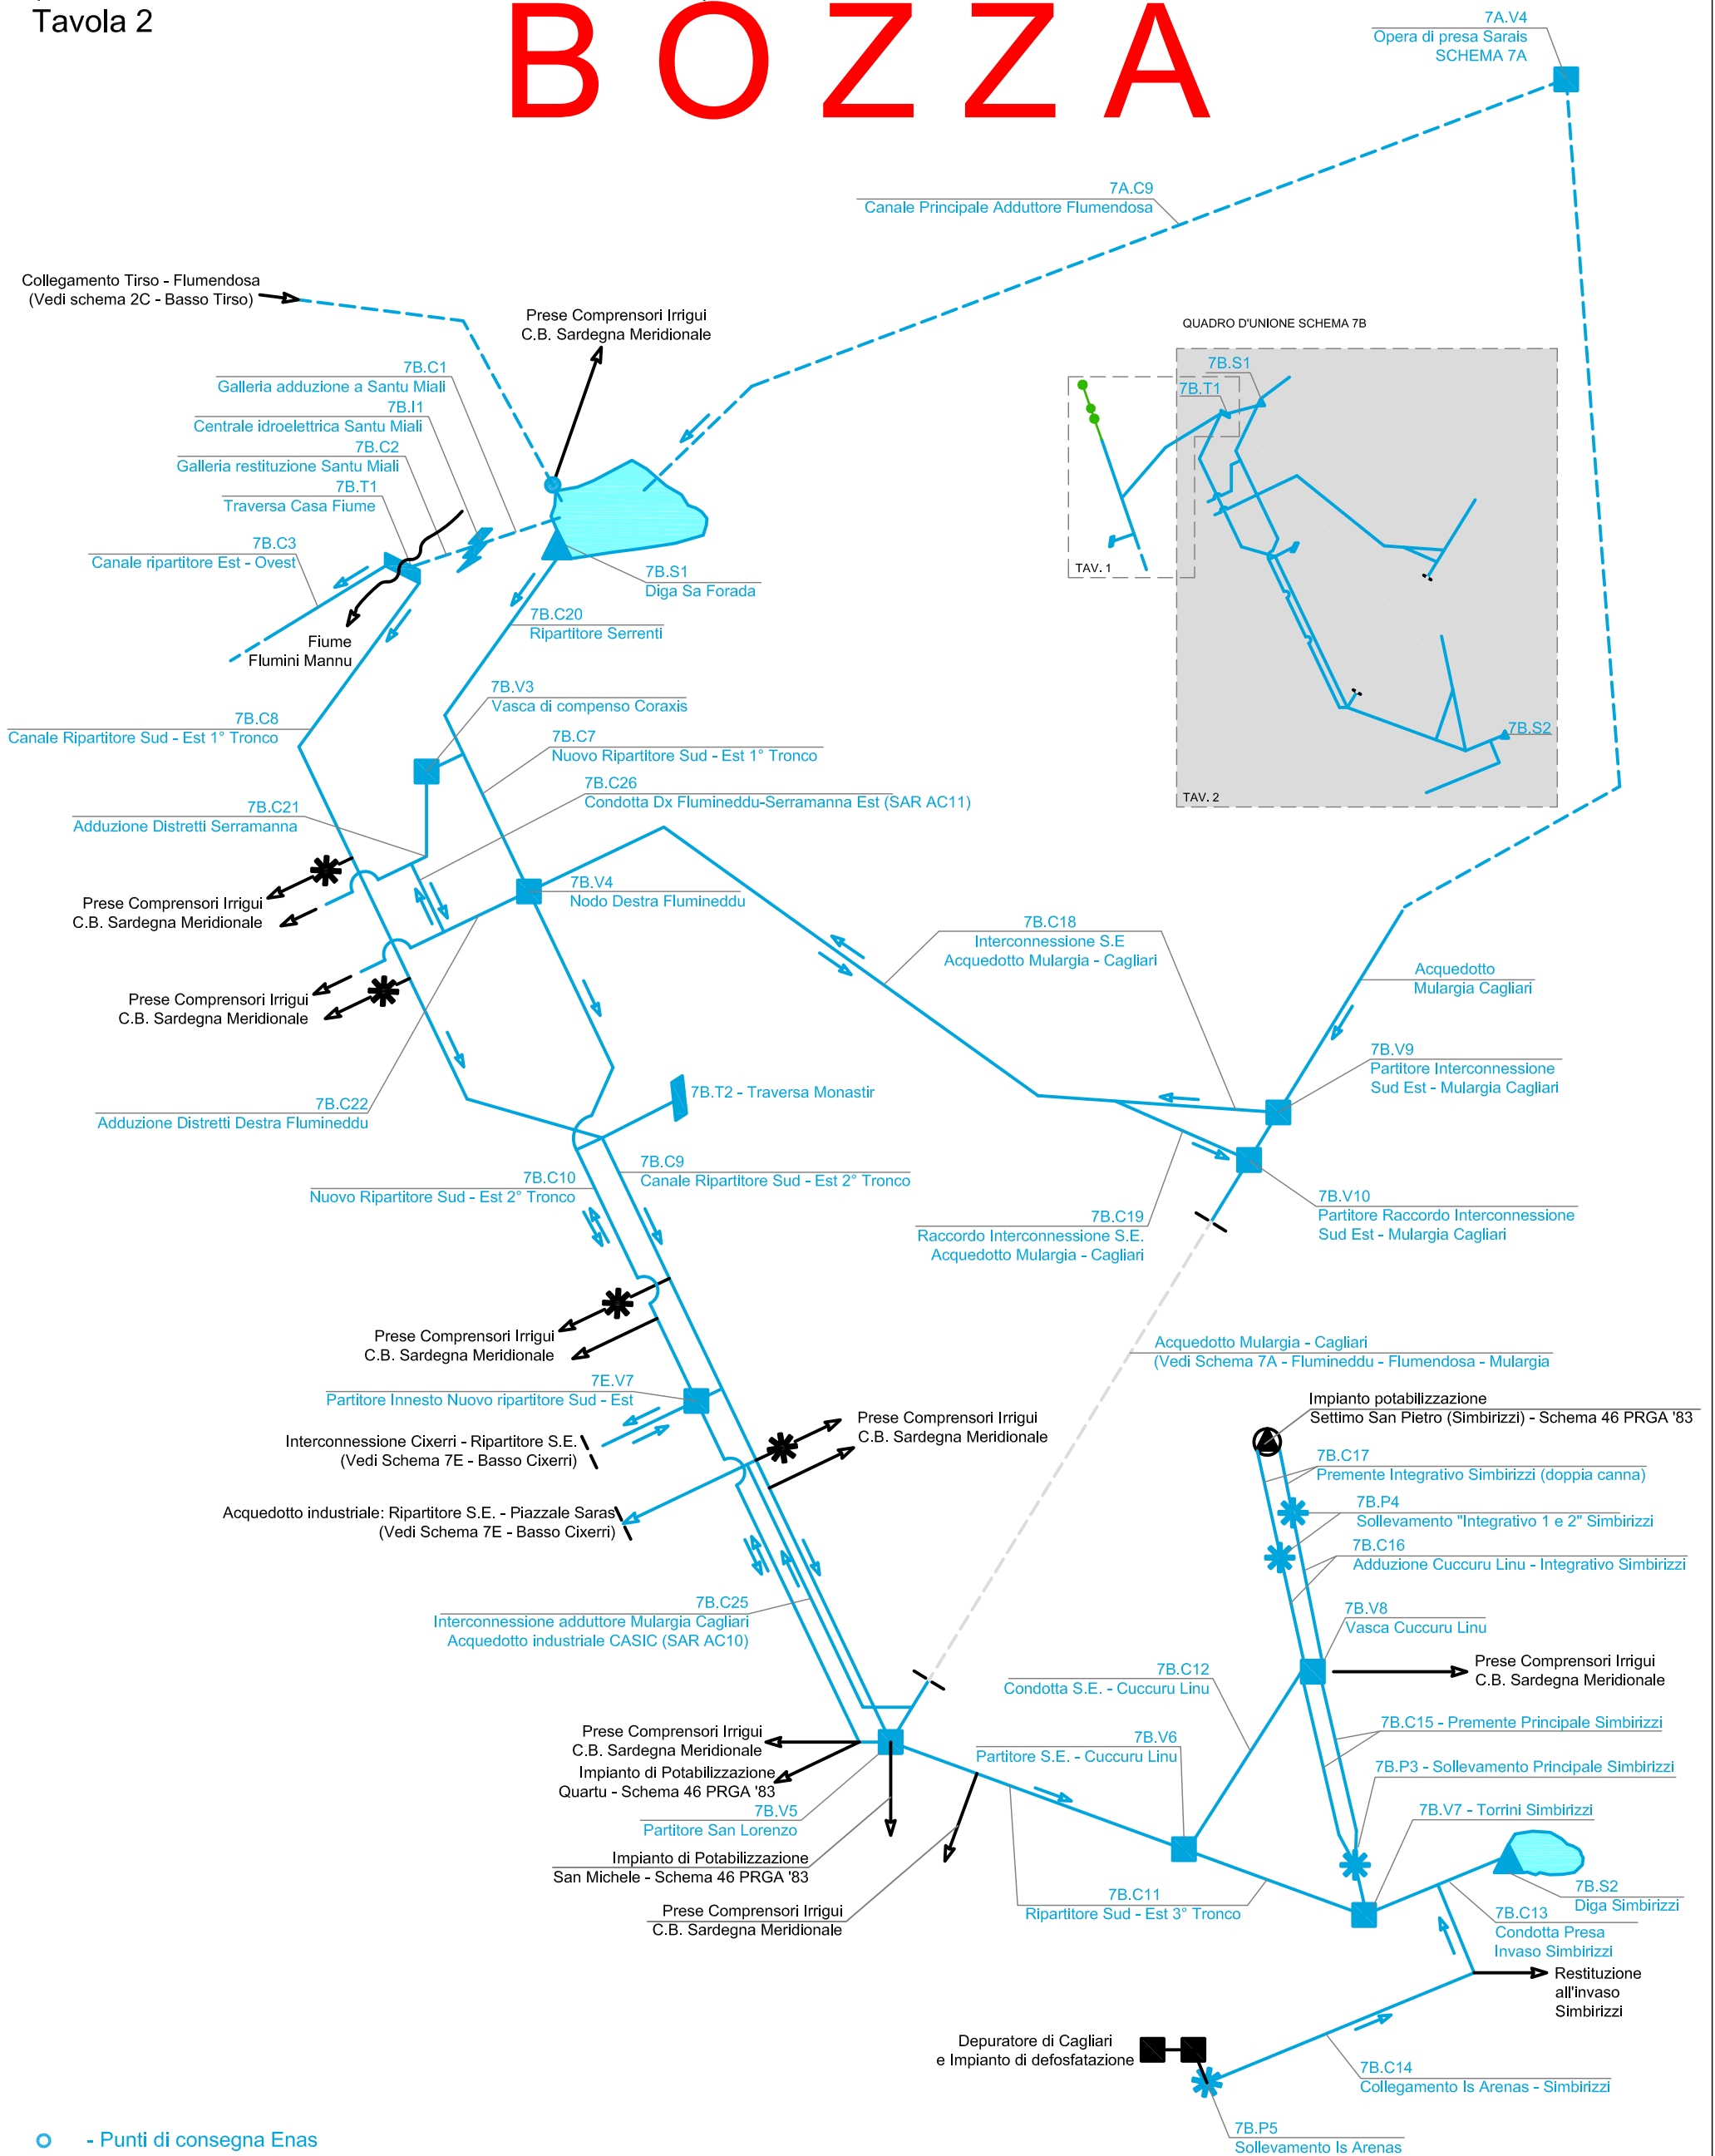

○ - Punti di consegna Enas

■ - Opere comprese nel Sistema Idrico Multisetoriale Regionale gestite dall' ENAS

■ - Opere non comprese nel Sistema Idrico Multisetoriale Regionale