


**RICOGNIZIONE E IDENTIFICAZIONE DELLE OPERE DEL SISTEMA IDRICO
MULTISETTORIALE REGIONALE
Schemi funzionali**

SISTEMA 1 - SULCIS

1B - Schema idraulico Rio Palmas - Flumentepido (Monti Pranu - Flumentepido)

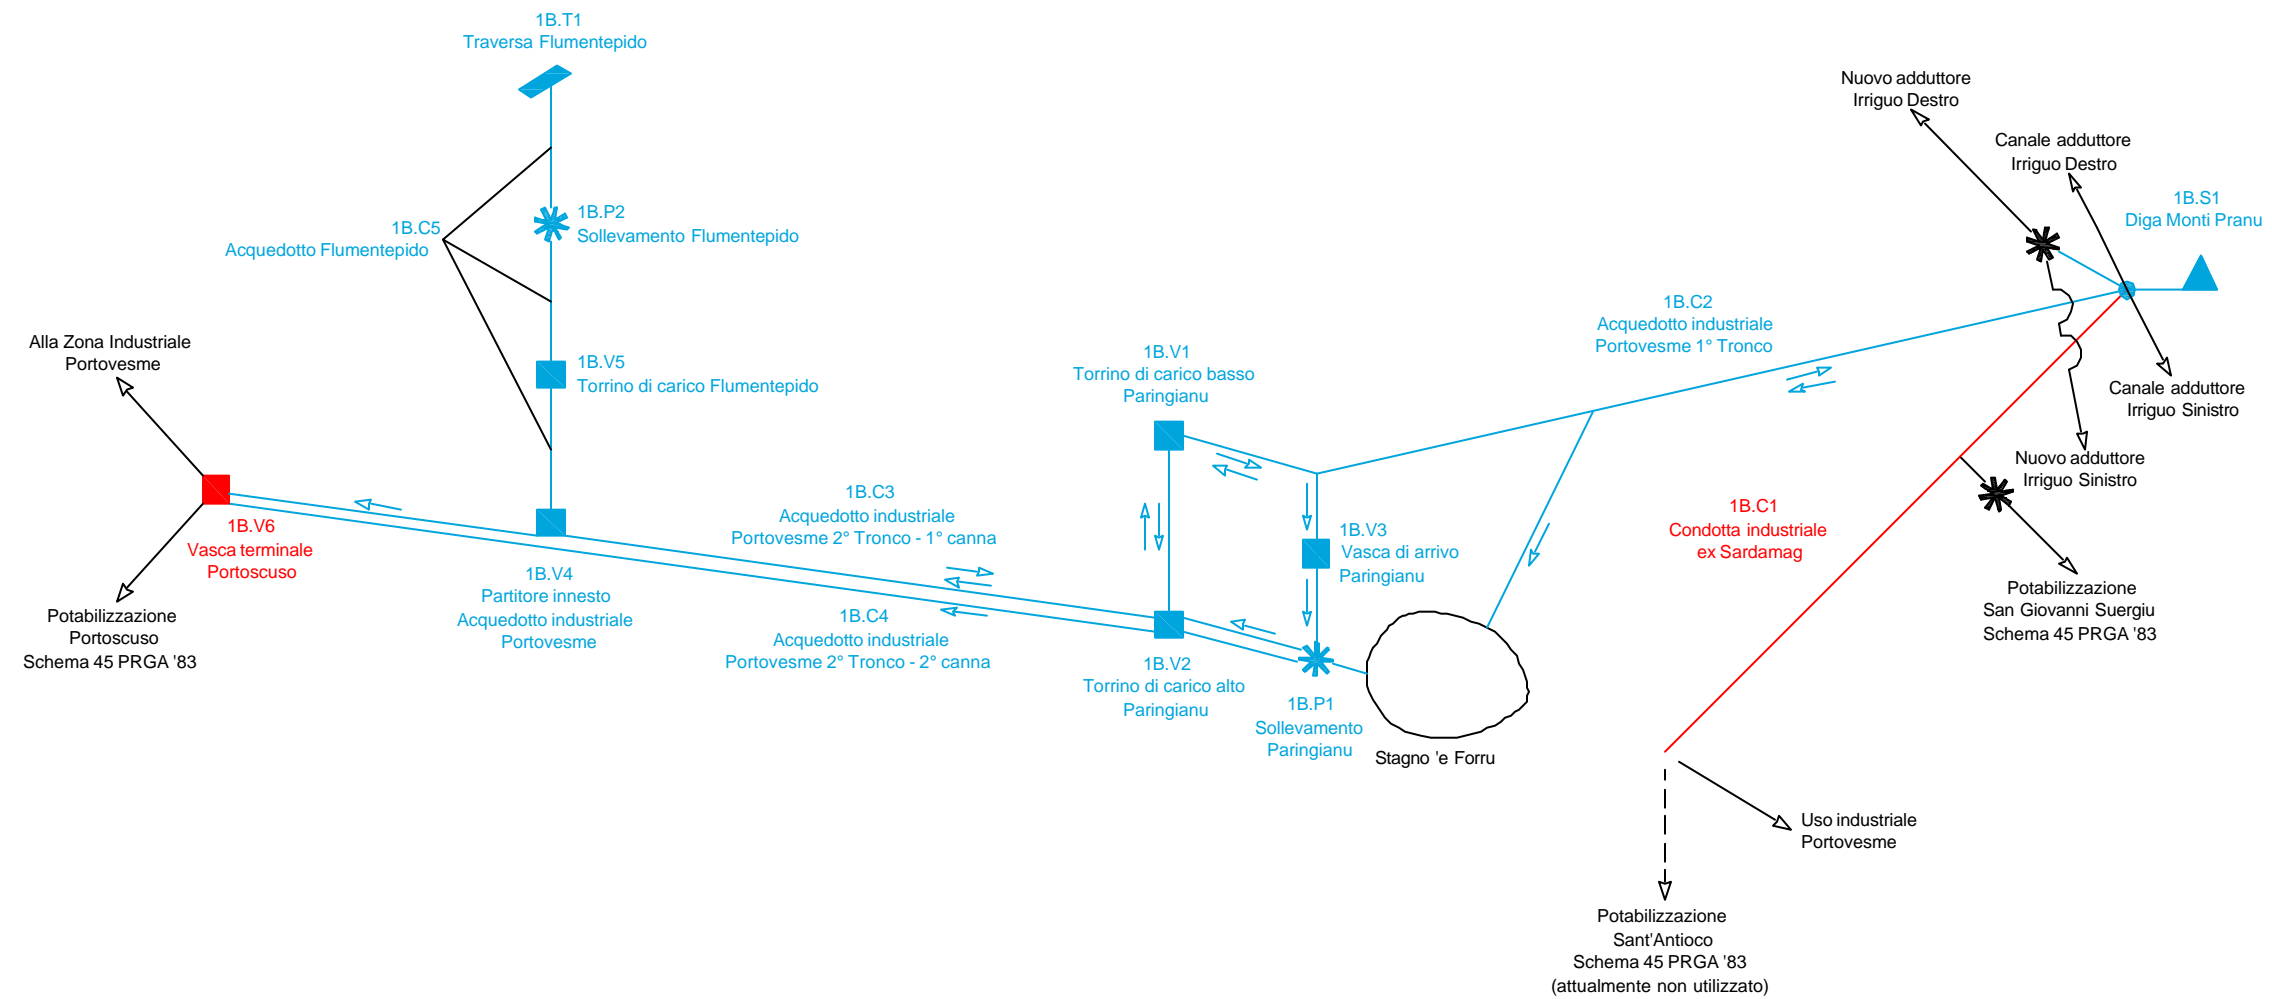

Legenda

- Opere comprese nel Sistema Idrico Multisetoriale Regionale (SIMR) da trasferire al gestore in fase "a"
- Opere comprese nel SIMR da trasferire al gestore in fase "b"
- Opere comprese nel SIMR che non ricadono nella fattispecie dell'art. 11 comma 1 della L.R. 19/2006
- Opere non comprese nel SIMR