


RICOGNIZIONE E IDENTIFICAZIONE DELLE OPERE DEL SISTEMA IDRICO MULTISETTORIALE REGIONALE Schemi funzionali

SISTEMA 2 - TIRSO

2C - Schema idraulico Tirso - Mogoro - Fluminimannu di Pabillonis (Cantoniera - Pranu Antoni - Santa Vittoria - Fluminimannu di Pabillonis)

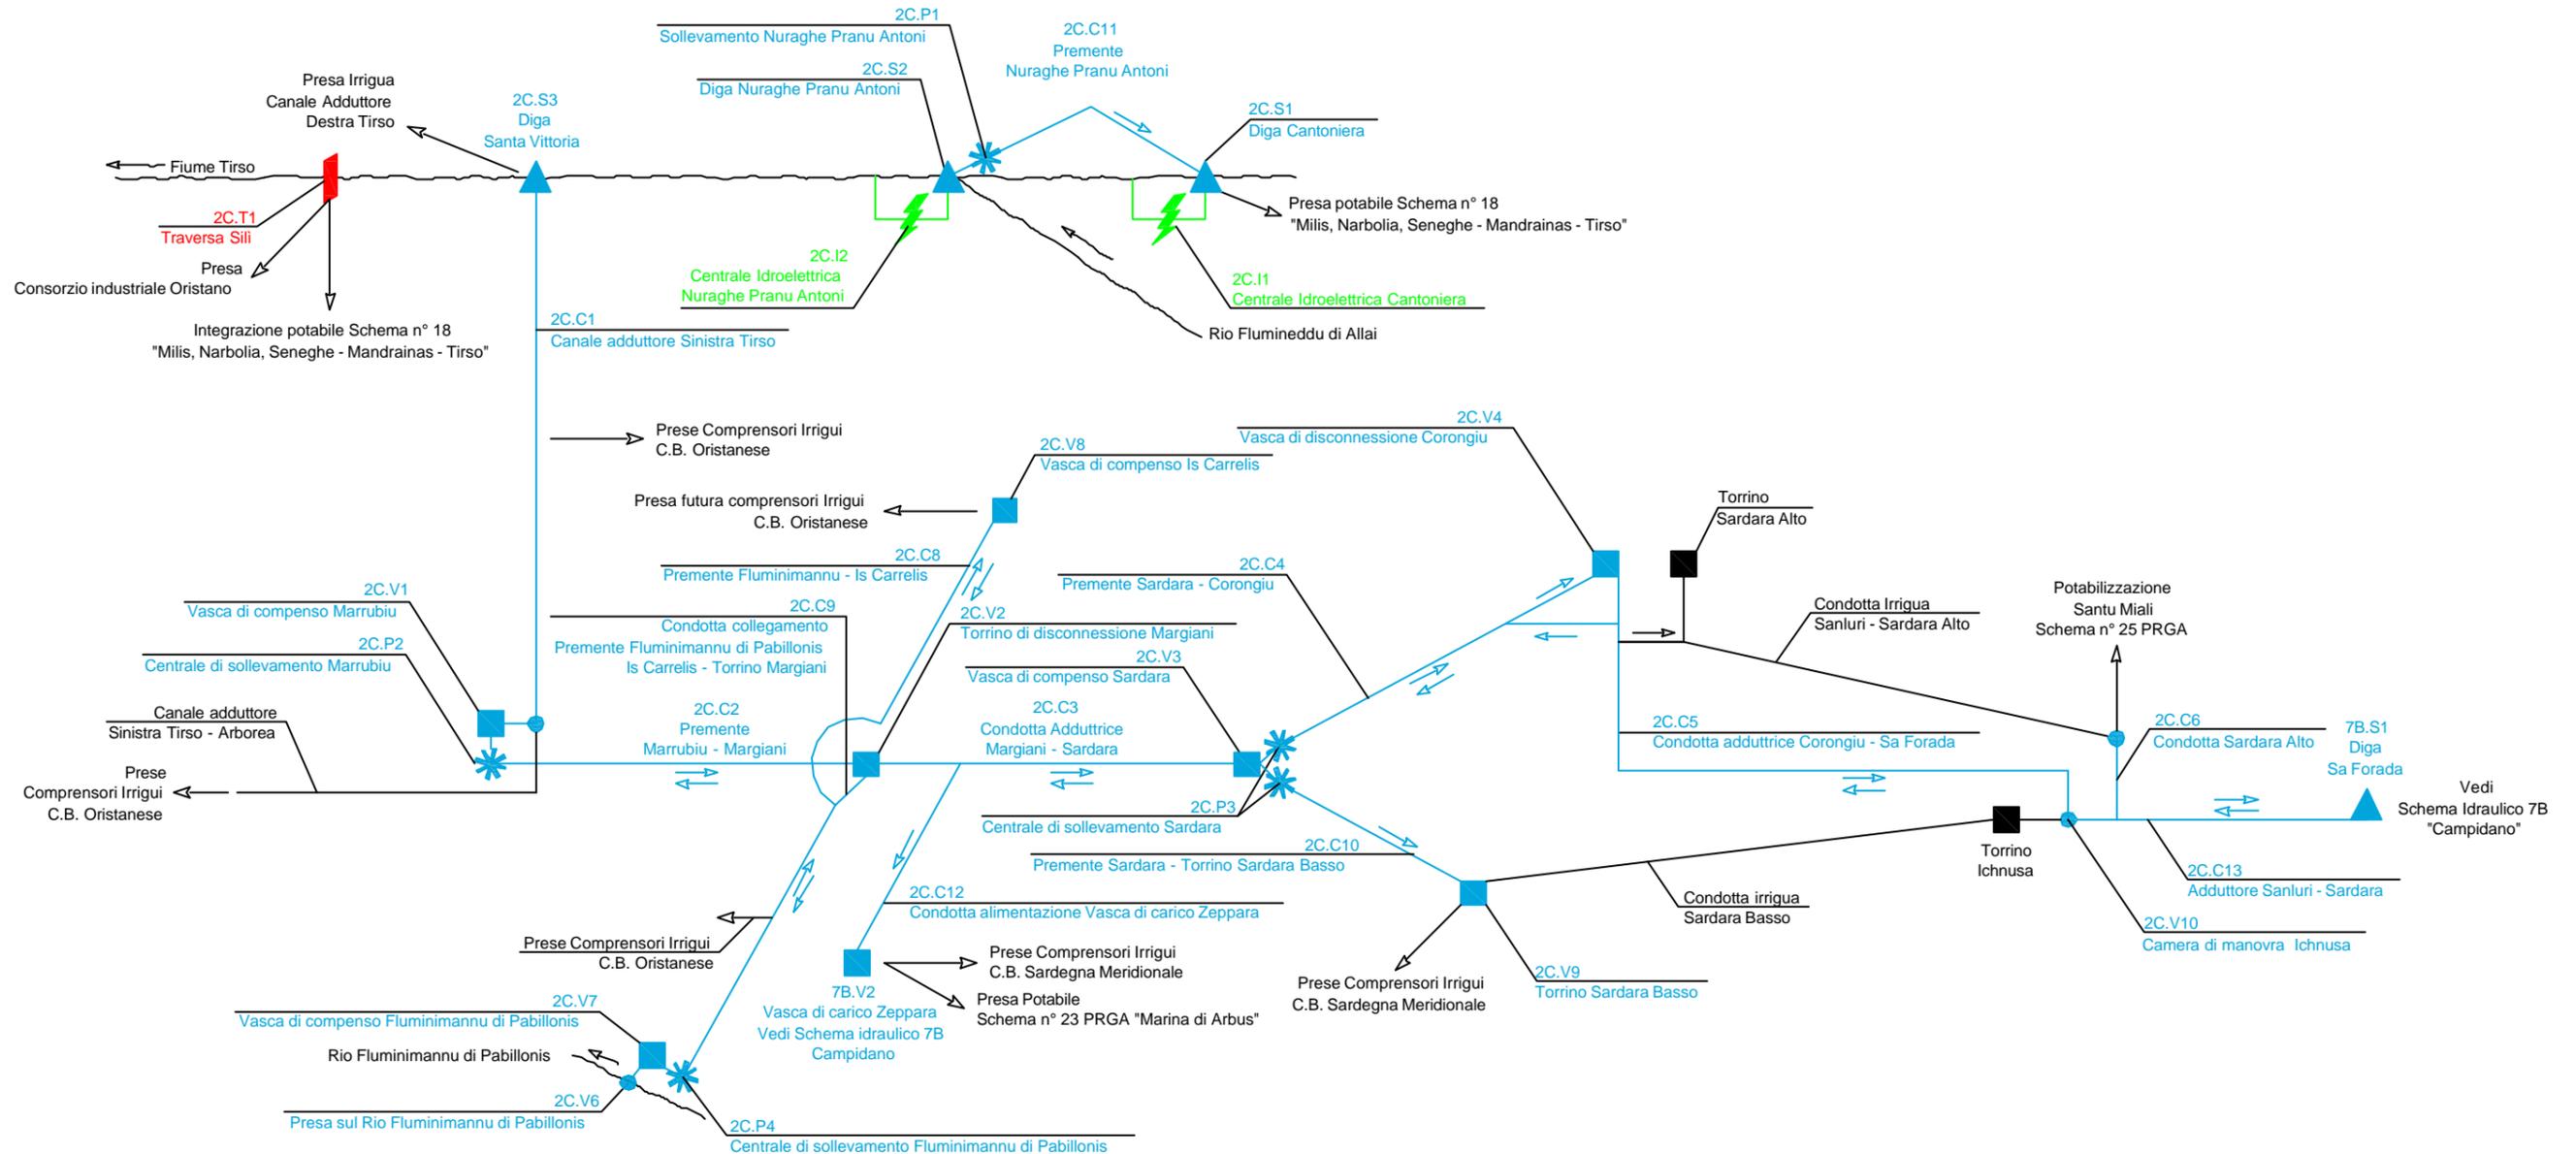

Legenda

- - Opere comprese nel Sistema Idrico Multisetoriale Regionale (SIMR) da trasferire al gestore in fase "a"
- - Opere comprese nel SIMR da trasferire al gestore in fase "b"
- - Opere comprese nel SIMR che non ricadono nella fattispecie dell'art. 11 comma 1 della L.R. 19/2006
- - Opere non comprese nel SIMR