


# RICOGNIZIONE E IDENTIFICAZIONE DELLE OPERE DEL SISTEMA IDRICO MULTISETTORIALE REGIONALE

## Schemi funzionali

### SISTEMA 7 - FLUMENDOSA - CAMPIDANO - CIXERRI

#### 7B - Schema idraulico Campidano: Fluminimannu - Mannu di Monastir (Sa Forada - Casa Fiume - Monastir - Simbirizzi)

#### Tavola 1

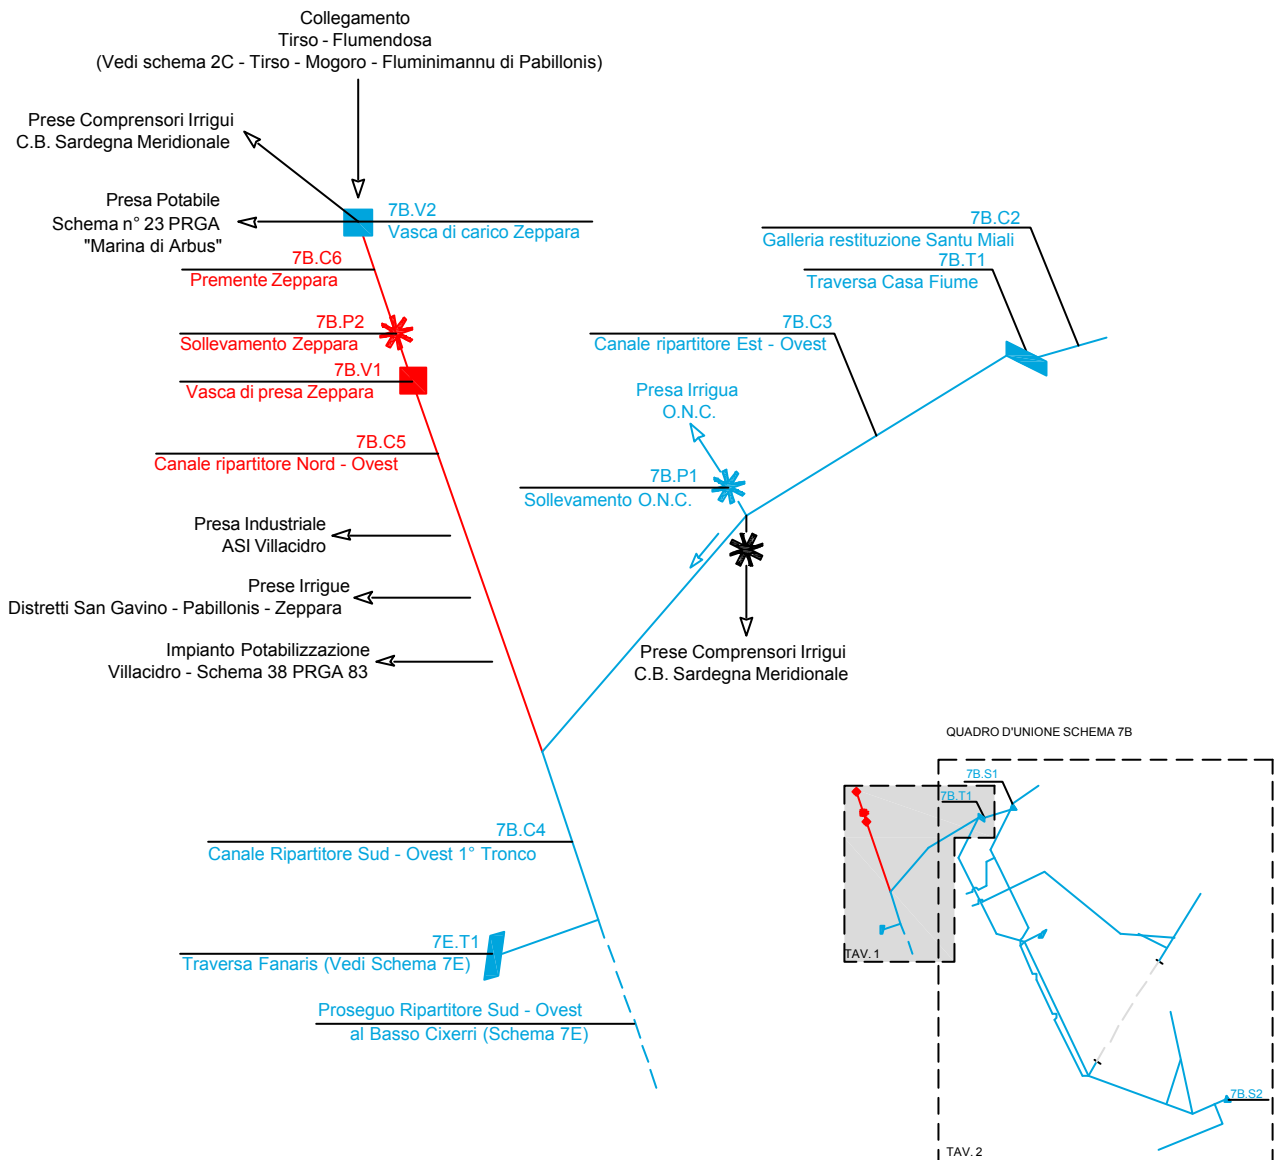



#### Legenda

- Opere comprese nel Sistema Idrico Multisetoriale Regionale (SIMR) da trasferire al gestore in fase "a"
- Opere comprese nel SIMR da trasferire al gestore in fase "b"
- Opere comprese nel SIMR che non ricadono nella fattispecie dell'art. 11 comma 1 della L.R. 19/2006
- Opere non comprese nel SIMR

**Schema 7B**  
**TAV. 1**

**RICOGNIZIONE E IDENTIFICAZIONE DELLE OPERE DEL SISTEMA IDRICO  
MULTISETTORIALE REGIONALE**  
Schemi funzionali

**SISTEMA 7 - FLUMENDOSA - CAMPIDANO - CIXERRI**  
**7B - Schema idraulico Campidano: Fluminimannu - Mannu di Monastir**  
**(Sa Forada - Casa Fiume - Monastir - Simbirizzi)**  
**Tavola 2**

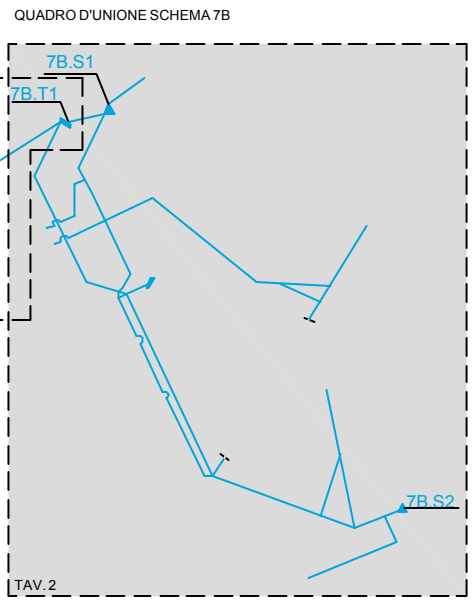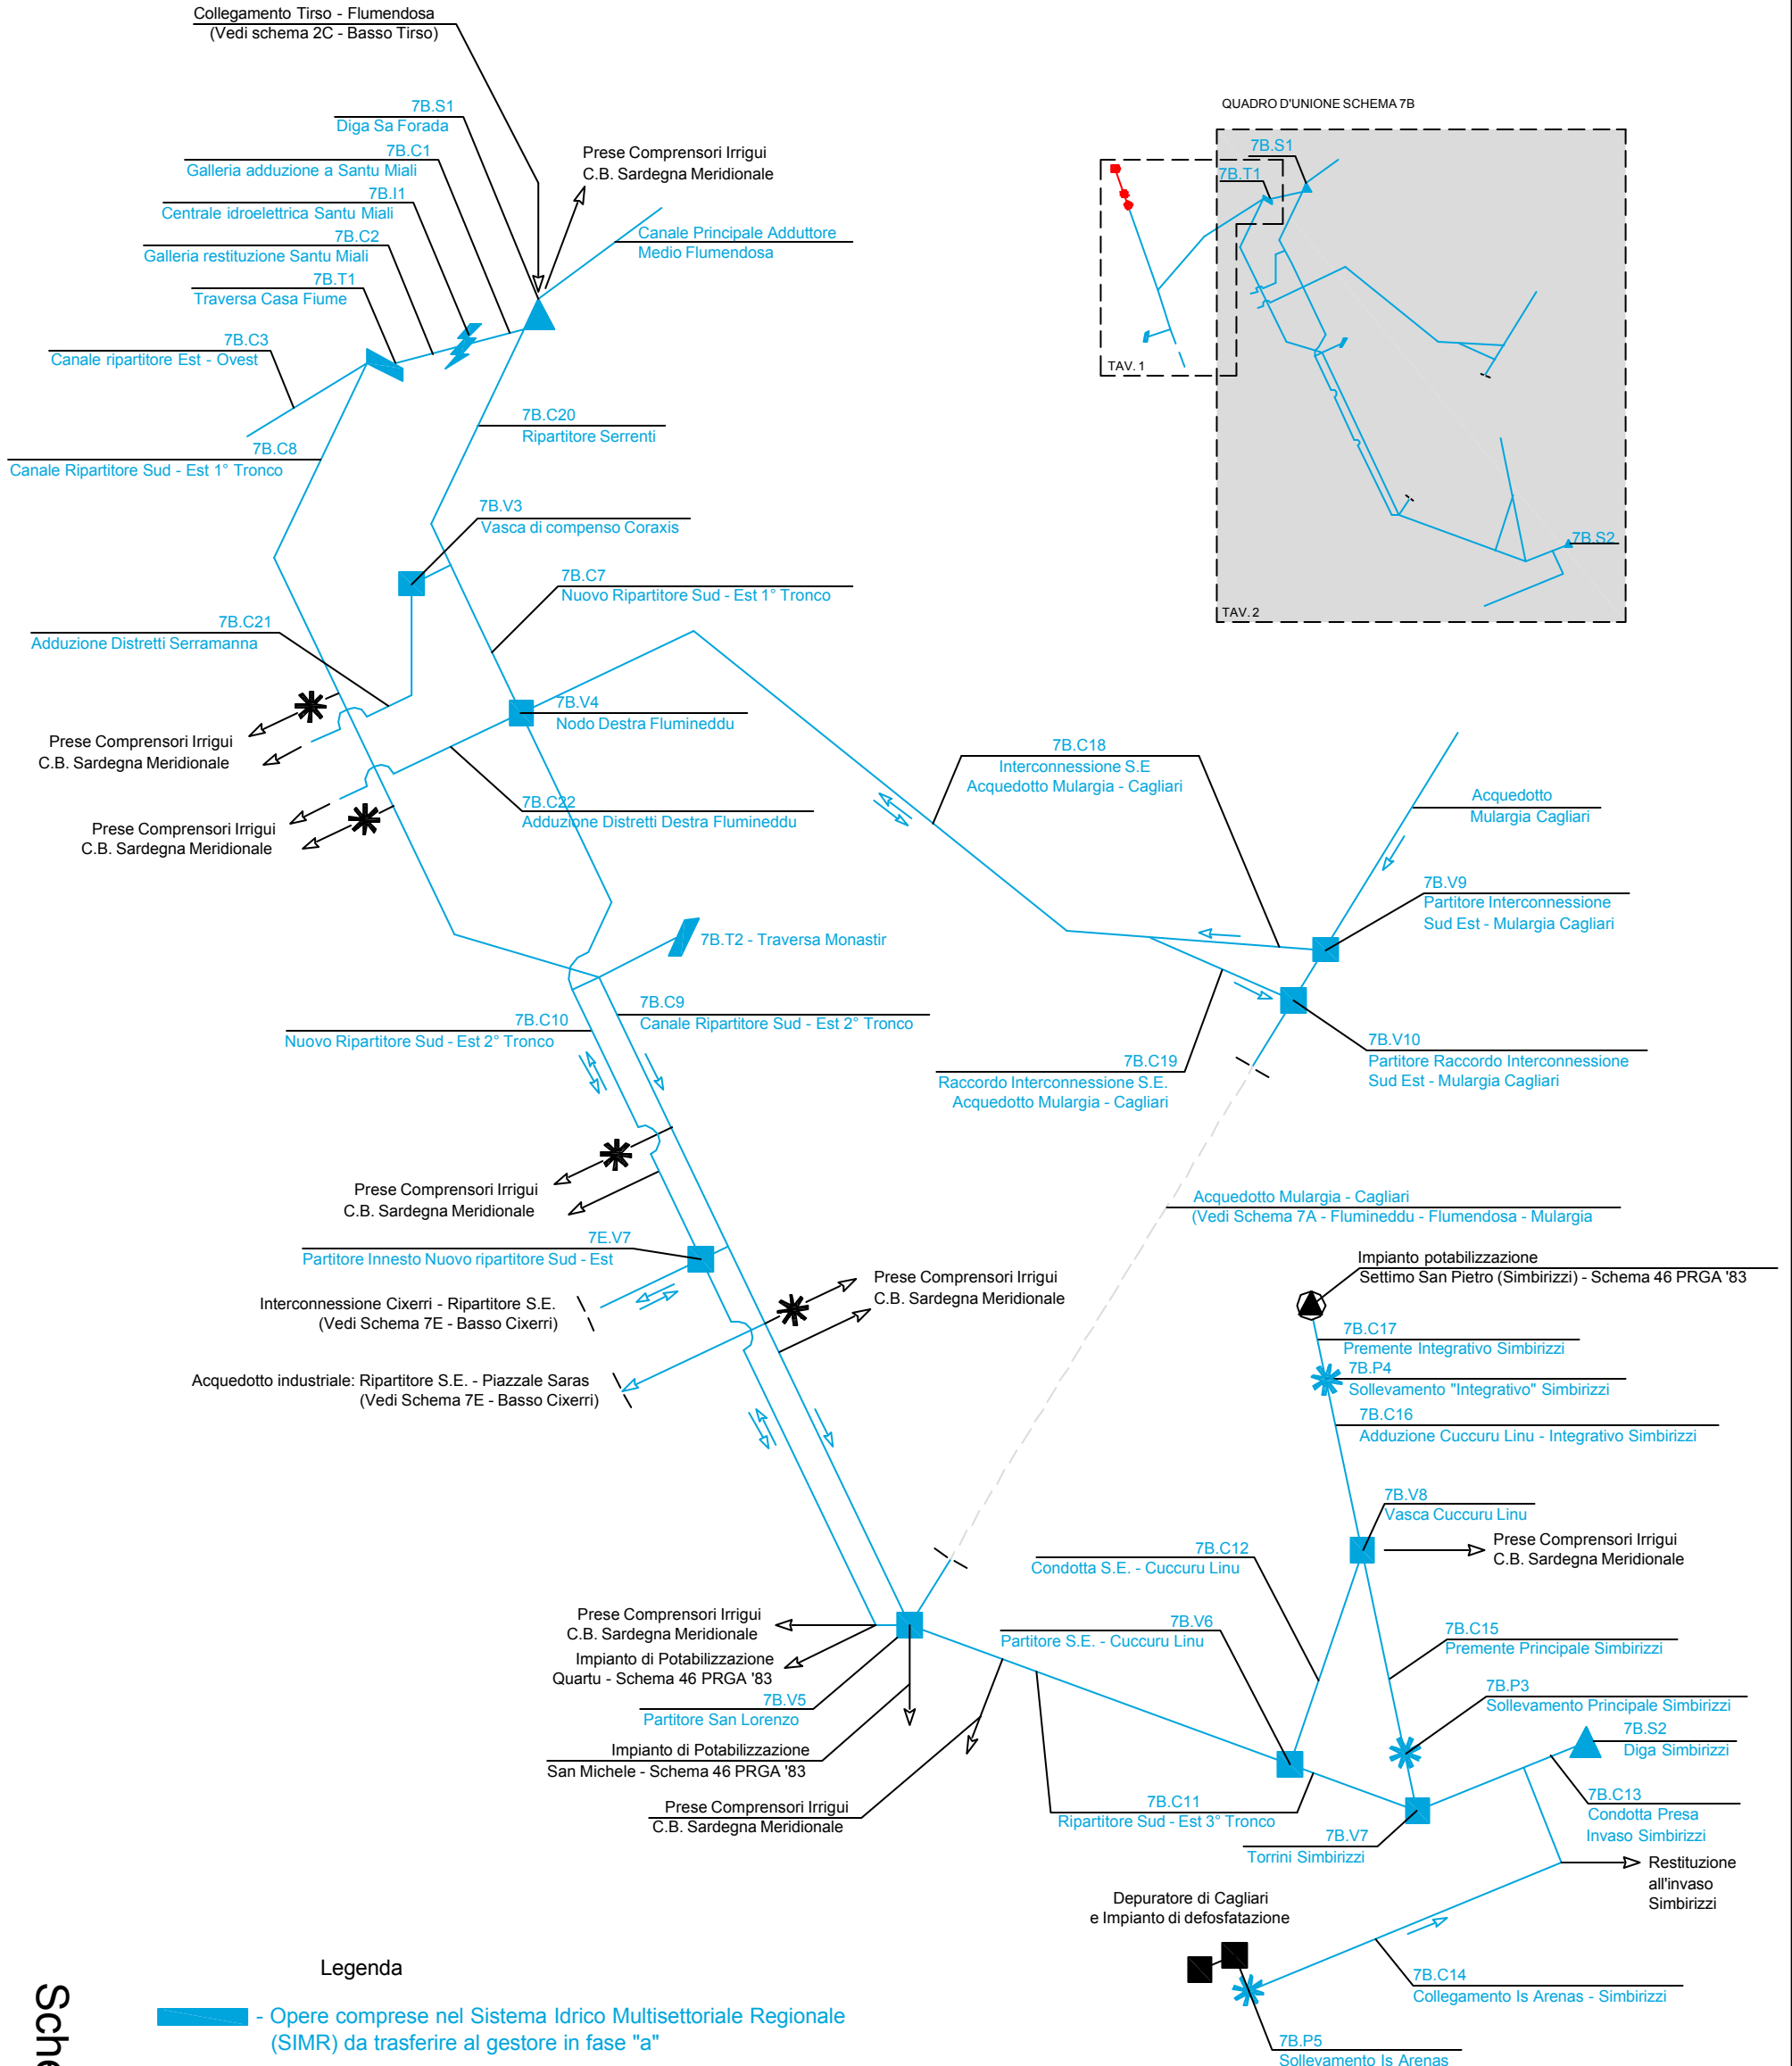

**Legenda**

- - Opere comprese nel Sistema Idrico Multisetoriale Regionale (SIMR) da trasferire al gestore in fase "a"
- - Opere comprese nel SIMR da trasferire al gestore in fase "b"
- - Opere comprese nel SIMR che non ricadono nella fattispecie dell'art. 11 comma 1 della L.R. 19/2006
- - Opere non comprese nel SIMR

**Schema 7B  
TAV. 2**