


SISTEMA 1 - SULCIS

1B - Schema idraulico Rio Palmas - Flumentepido (Monti Pranu - Flumentepido)

BOZZA

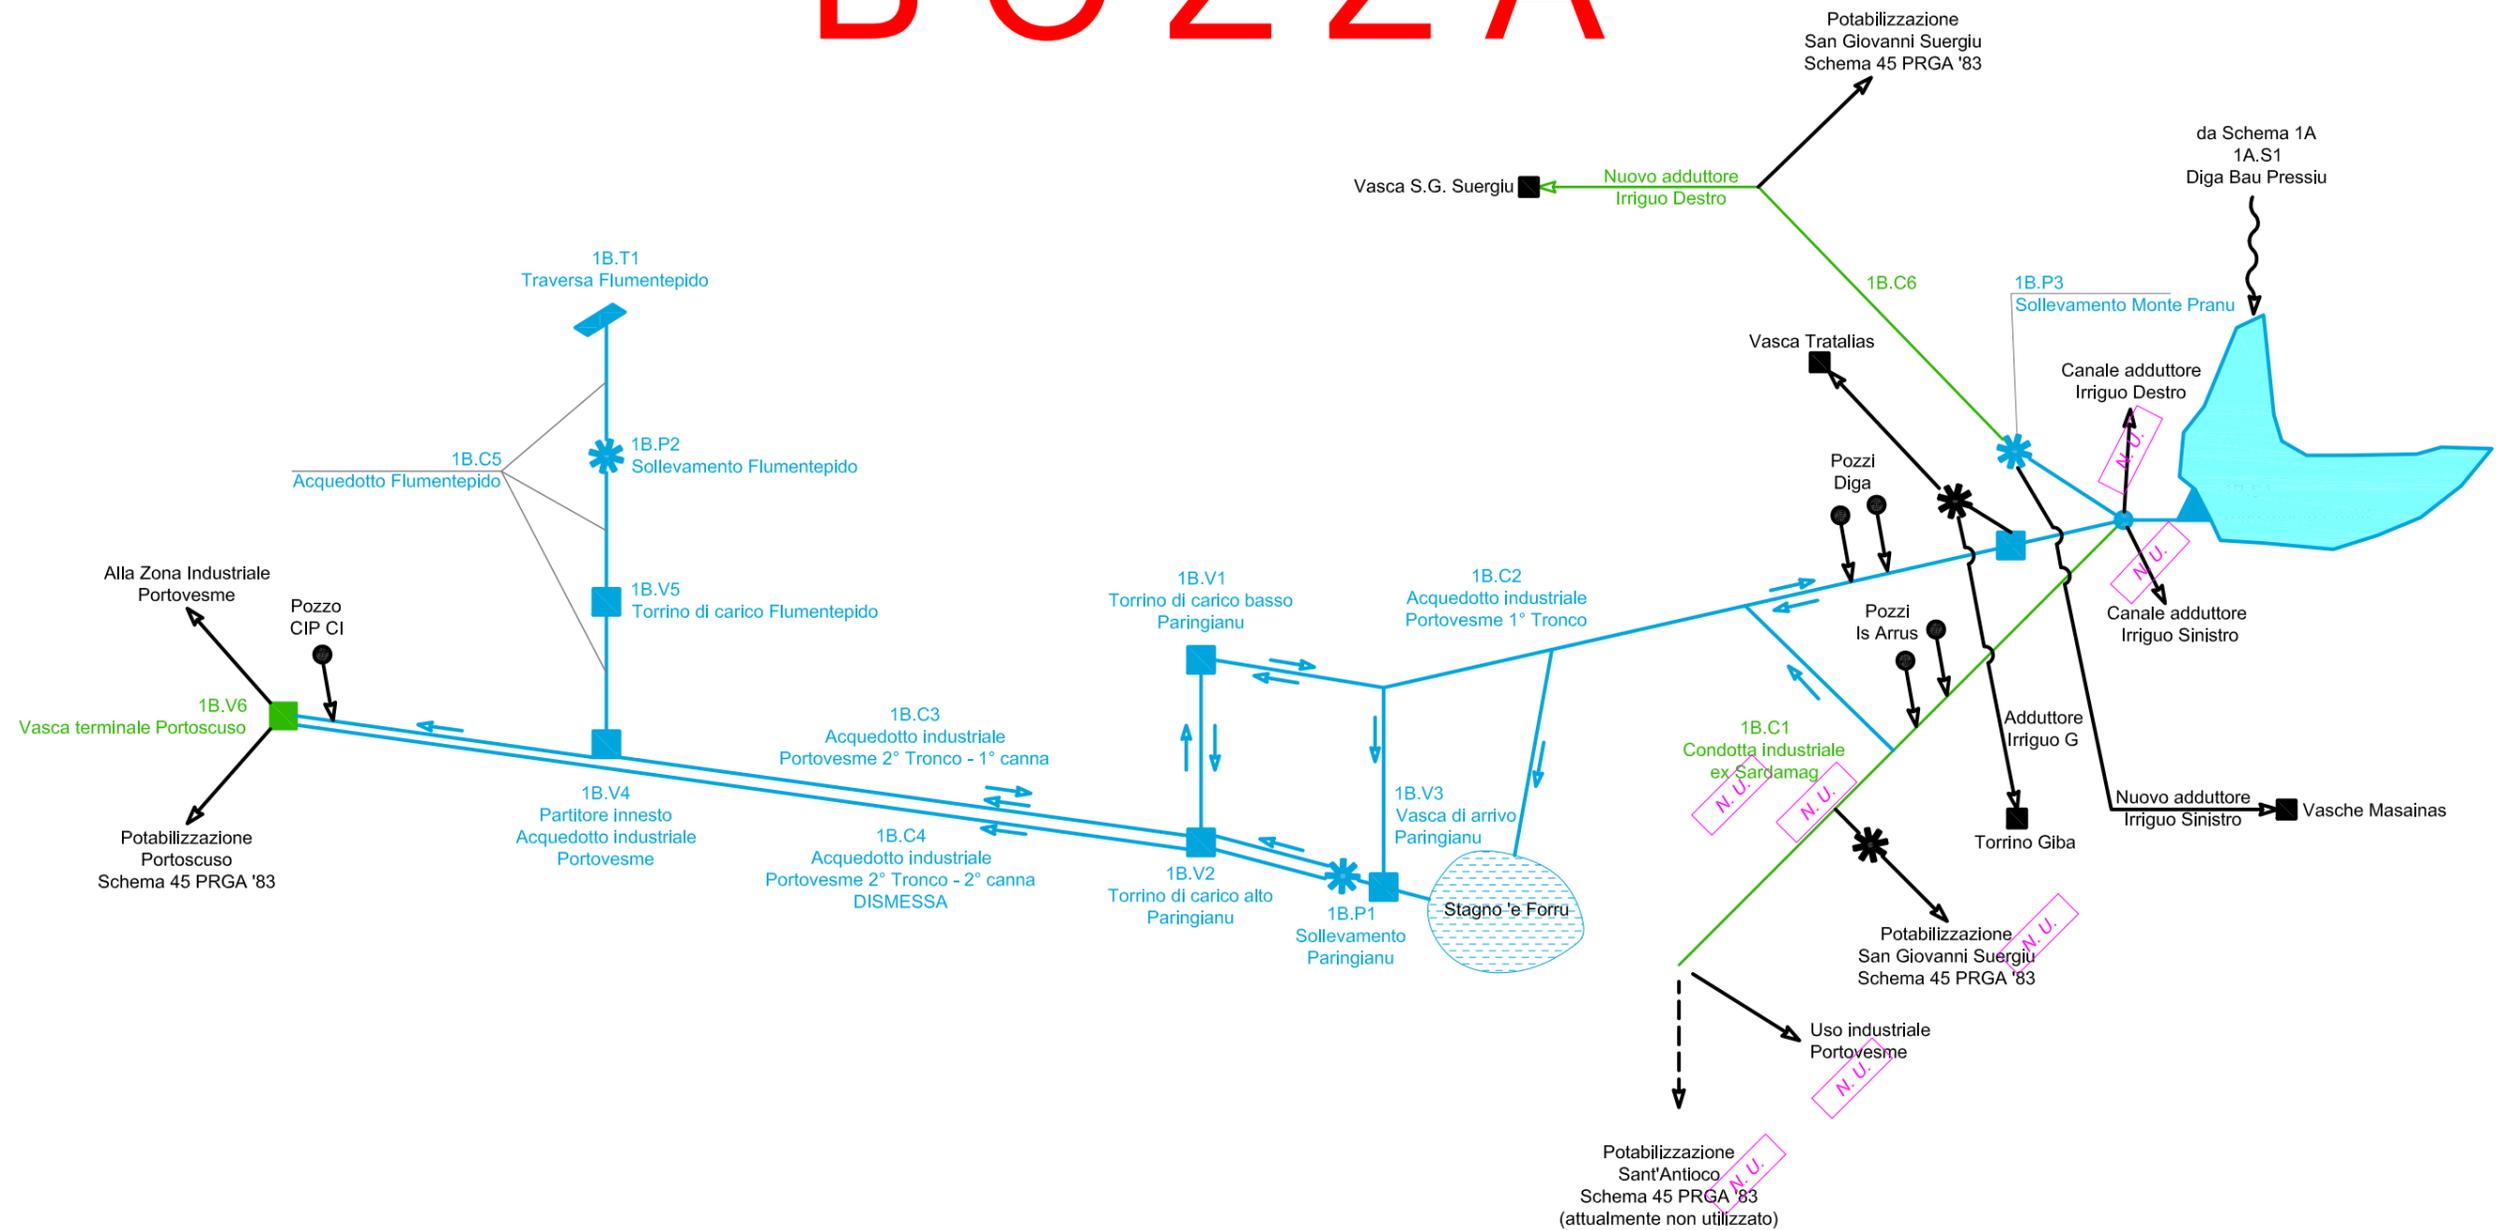

○ - Punti di consegna Enas

■ - Opere comprese nel Sistema Idrico Multisetoriale Regionale gestite dall' ENAS

■ - Opere comprese nel Sistema Idrico Multisetoriale Regionale da trasferire in futuro all'ENAS in applicazione dell'art. 30 LR 19/2006

■ - Opere non comprese nel Sistema Idrico Multisetoriale Regionale