


SISTEMA 2 - TIRSO

2C - Schema idraulico Tirso - Mogoro - Fluminimannu di Pabillonis (Cantoniera - Pranu Antoni - Santa Vittoria - Fluminimannu di Pabillonis)

BOZZA

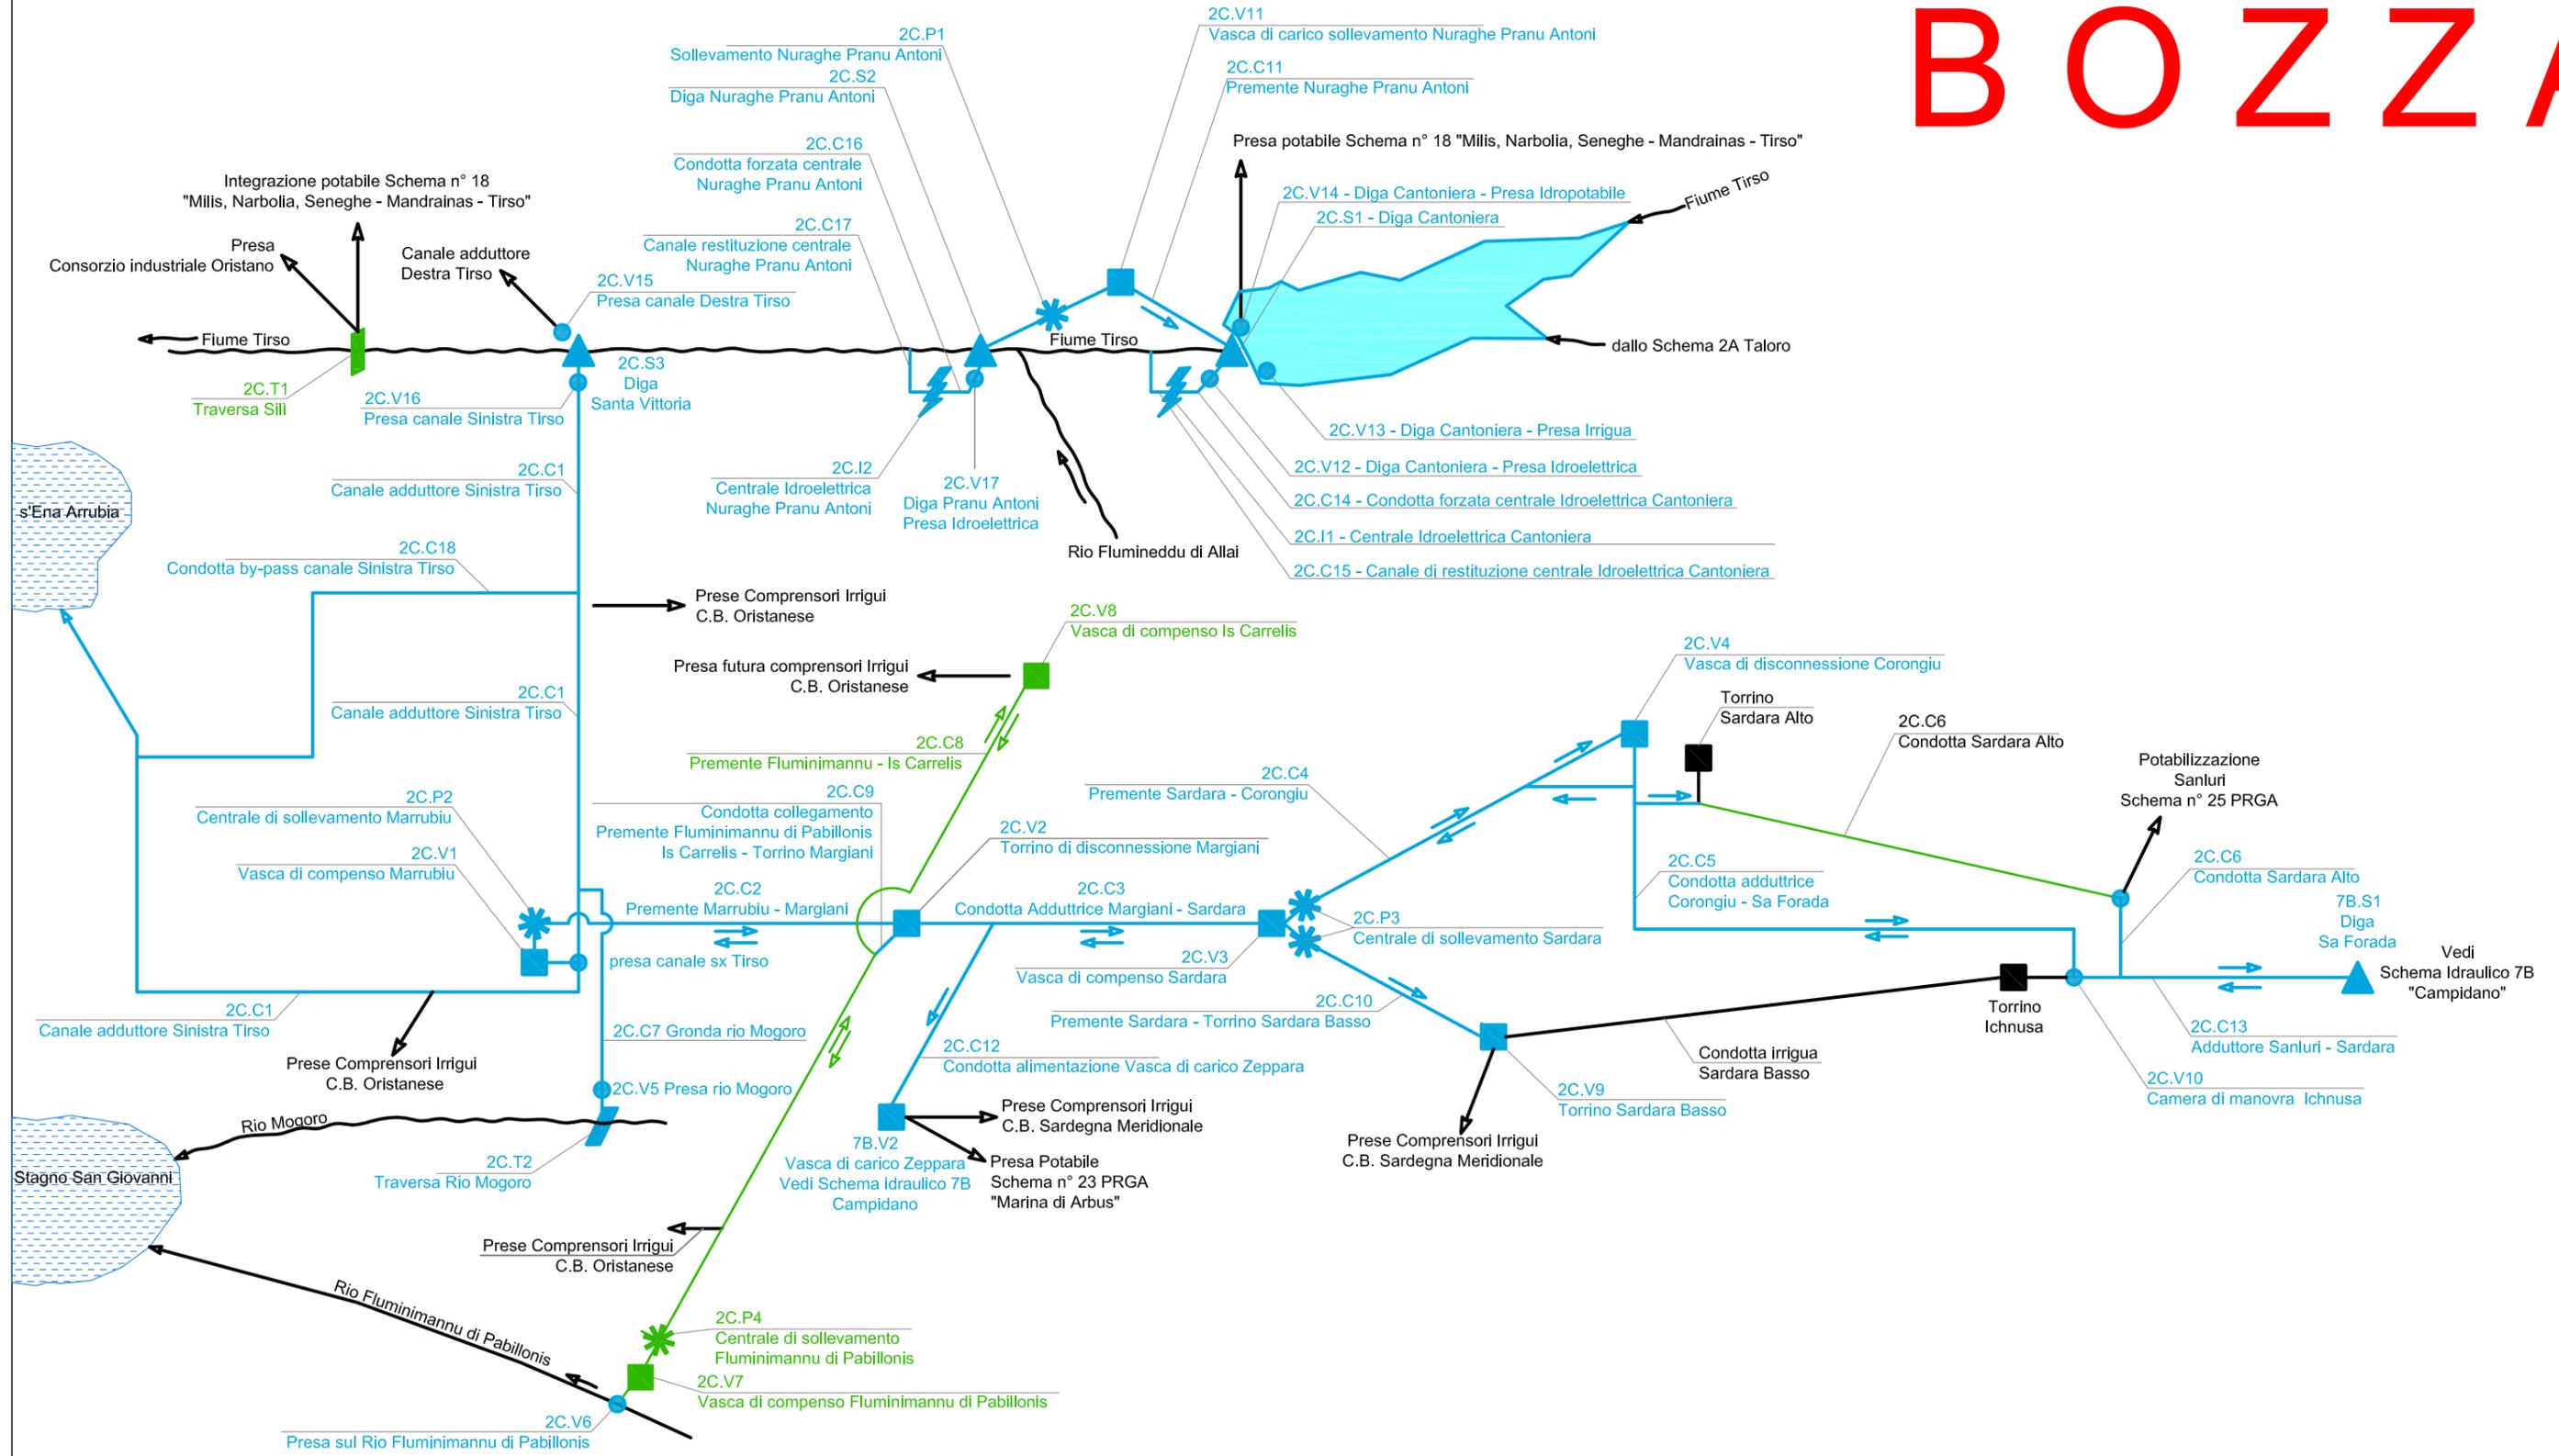

- - Punti di consegna Enas
- - Opere comprese nel Sistema Idrico Multisettoriale Regionale gestite dall' ENAS
- - Opere comprese nel Sistema Idrico Multisettoriale Regionale da trasferire in futuro all'ENAS in applicazione dell'art. 30 LR 19/2006
- - Opere non comprese nel Sistema Idrico Multisettoriale Regionale