


SISTEMA 6 - SUD ORIENTALE

6A - Schema idraulico Alto Flumendosa - Sa Teula (Bau Buggeris - Bau Mela - Bau Mandara - Santa Lucia)

BOZZA

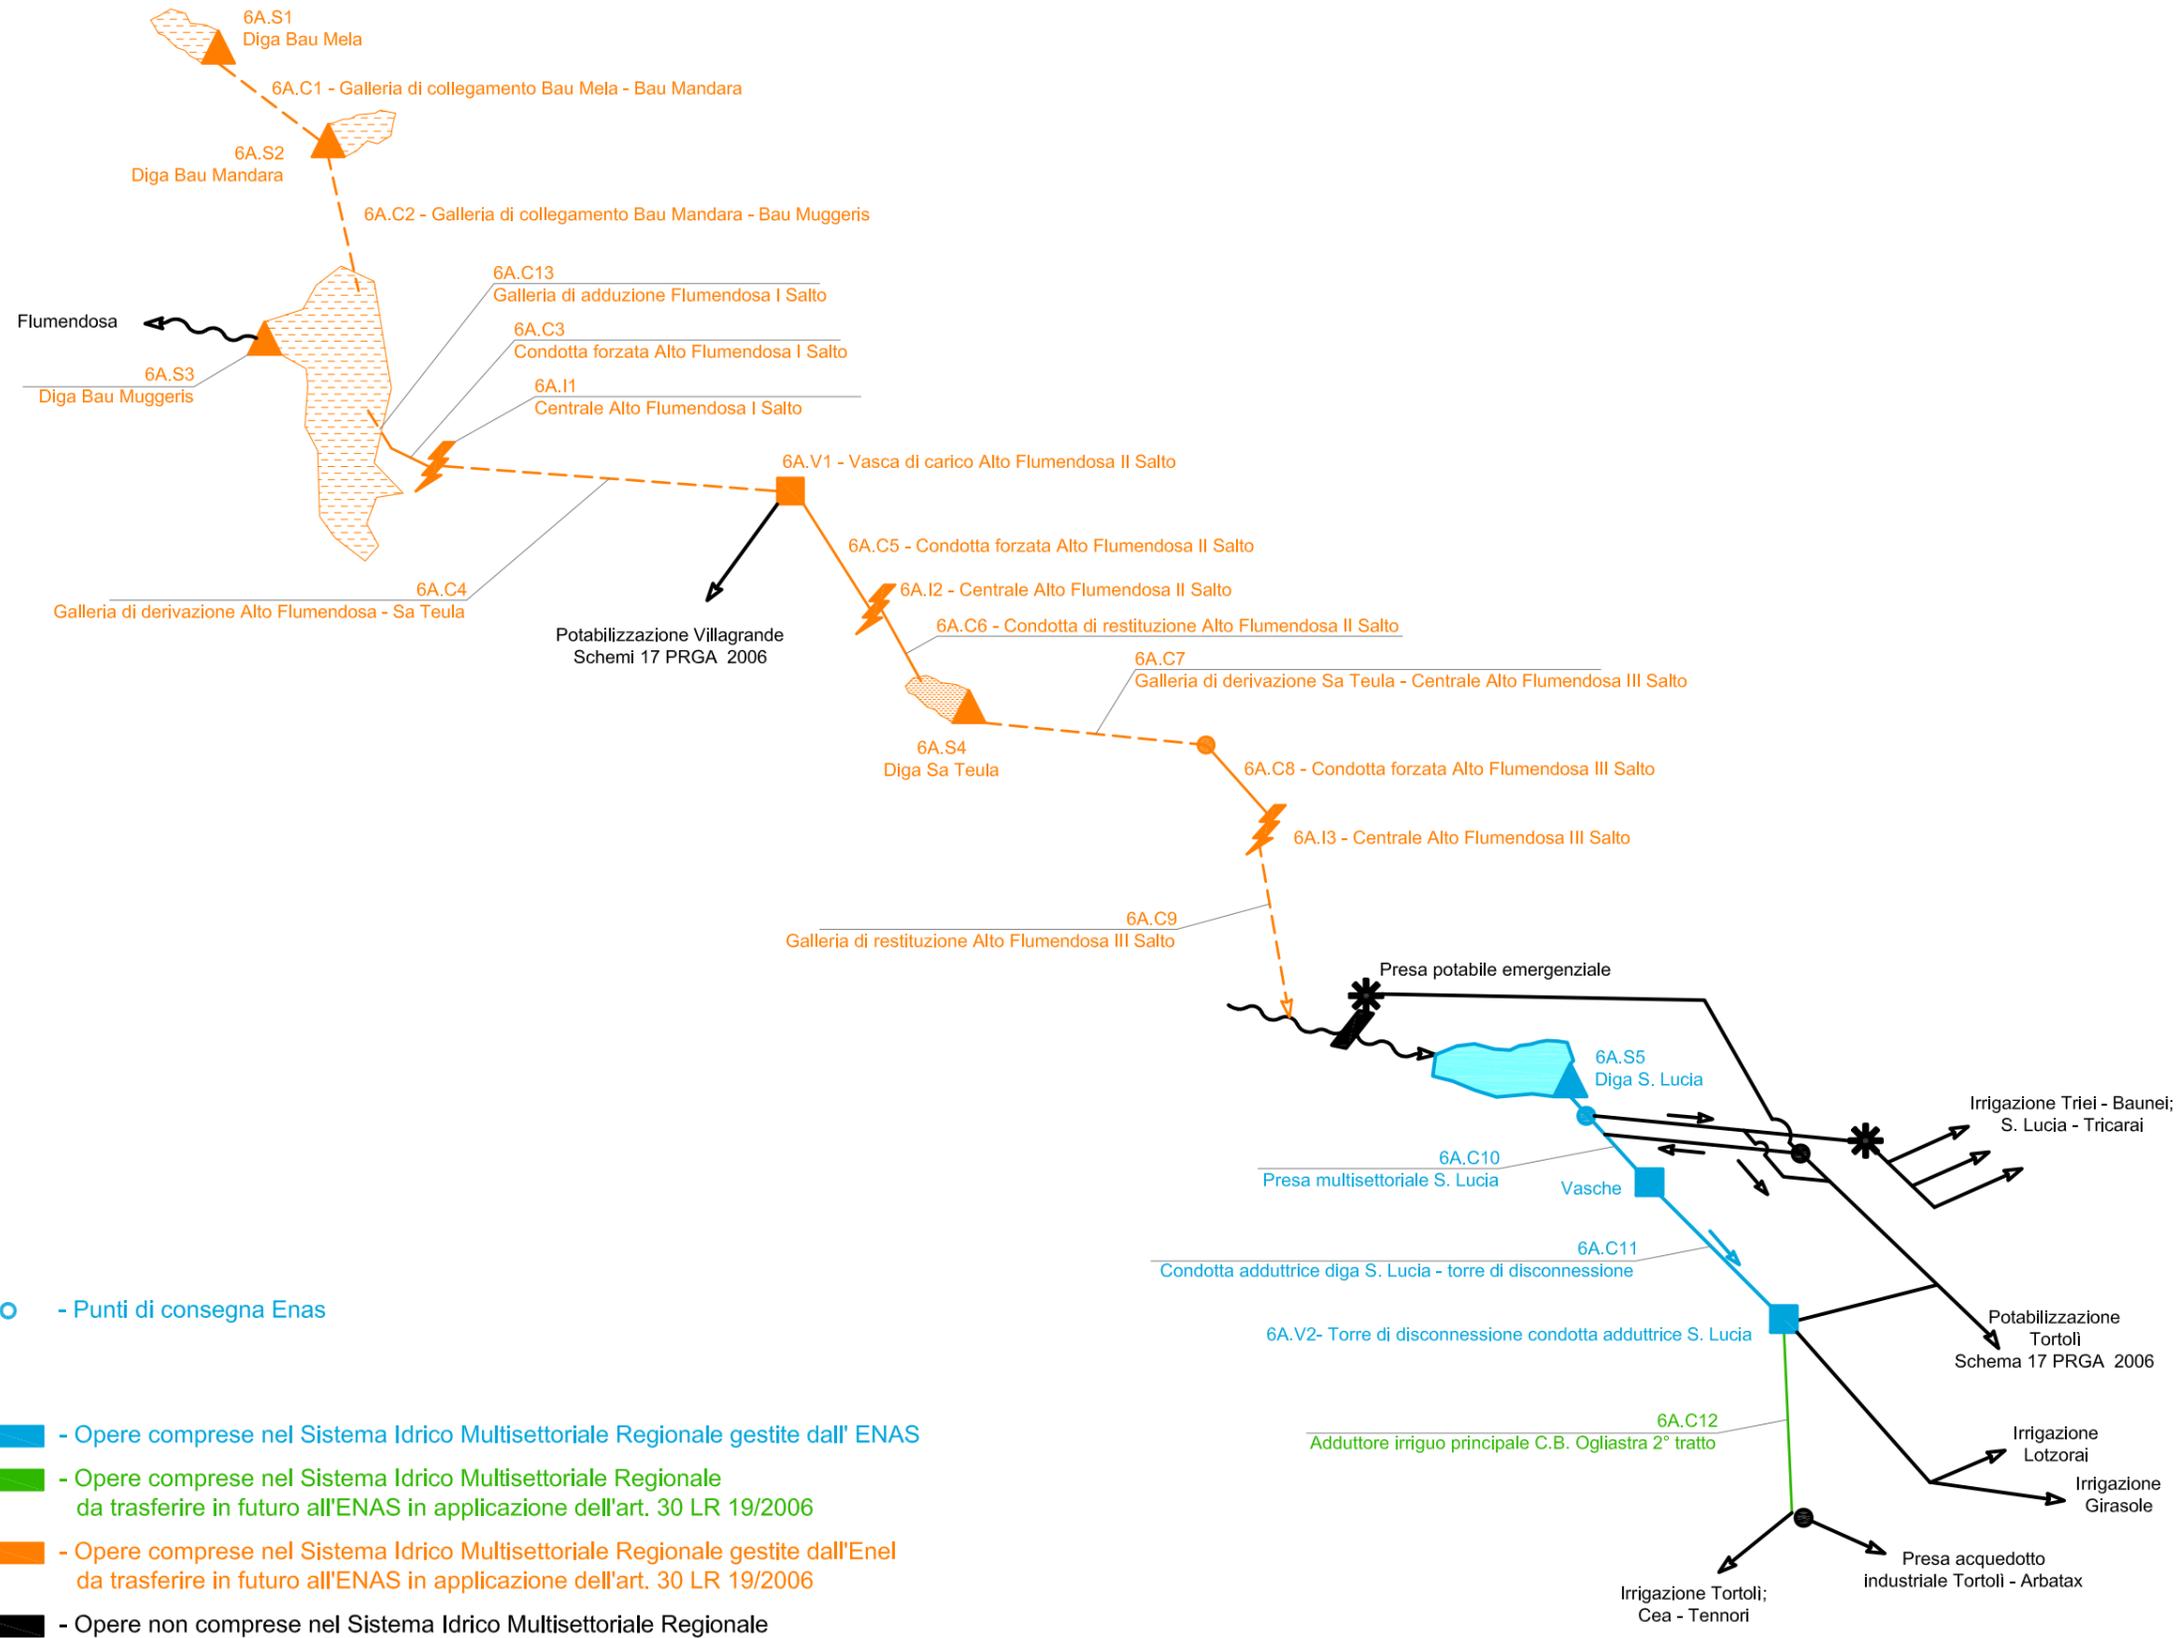

- - Punti di consegna Enas
- - Opere comprese nel Sistema Idrico Multisettoriale Regionale gestite dall' ENAS
- - Opere comprese nel Sistema Idrico Multisettoriale Regionale da trasferire in futuro all'ENAS in applicazione dell'art. 30 LR 19/2006
- - Opere comprese nel Sistema Idrico Multisettoriale Regionale gestite dall'Enel da trasferire in futuro all'ENAS in applicazione dell'art. 30 LR 19/2006
- - Opere non comprese nel Sistema Idrico Multisettoriale Regionale